

objet

Analyse urbaine du Bourg d'Eysines

situation du projet

EYSINES 33320 - Bourg

maître d'ouvrage

Association EPBE – Environnement et Patrimoine du Bourg d'Eysines

**Analyse Urbaine du Bourg d'Eysines :
1ère approche
Plans et photos**



Date

05 janvier 2016

réf.

B 606

maîtrise d'œuvre



ARCHITECTURE PATRIMOINE

denis BOULLANGER
delphine GRAMAGLIA
philippe LEBLANC
architectes du patrimoine - dplg

16 rue Voltaire 33110 Le Bouscat
www.architecturepatrimoine.fr - contact@architecturepatrimoine.fr - tél: 05 56 08 50 35

Cadastré Napoléonien



DIRECTION GENERALE
DES FINANCES PUBLIQUES

EXTRAIT DU PLAN CADASTRAL

PLAN SUR LE PERIMETRE

DE L'ASSOCIATION E.P.B. E

-  Préemptions/propriétés
(Commune et métropole)
 -  Périmètre vieux bourg
 -  Monuments historiques
- Aout 2015

Département :

GIRONDE

Commune :

EYSINES

Section :

Feuille(s) :

Echelle d'origine :

Echelle d'édition : 1/5000

Date de l'édition : 17/08/2015

Numéro d'ordre du registre de constatation :



denis BOULLANGER
delphine GRAMAGLIA
philippe LEBLANC
architectes du patrimoine - dplg


ARCHITECTURE PATRIMOINE

16 rue Voltaire 33110 Le Bouscat
www.architecturepatrimoine.fr - contact@architecturepatrimoine.fr - tél: 05 56 08 50 35

Extrait certifié conforme au plan cadastral

à la date :

A
le
L'

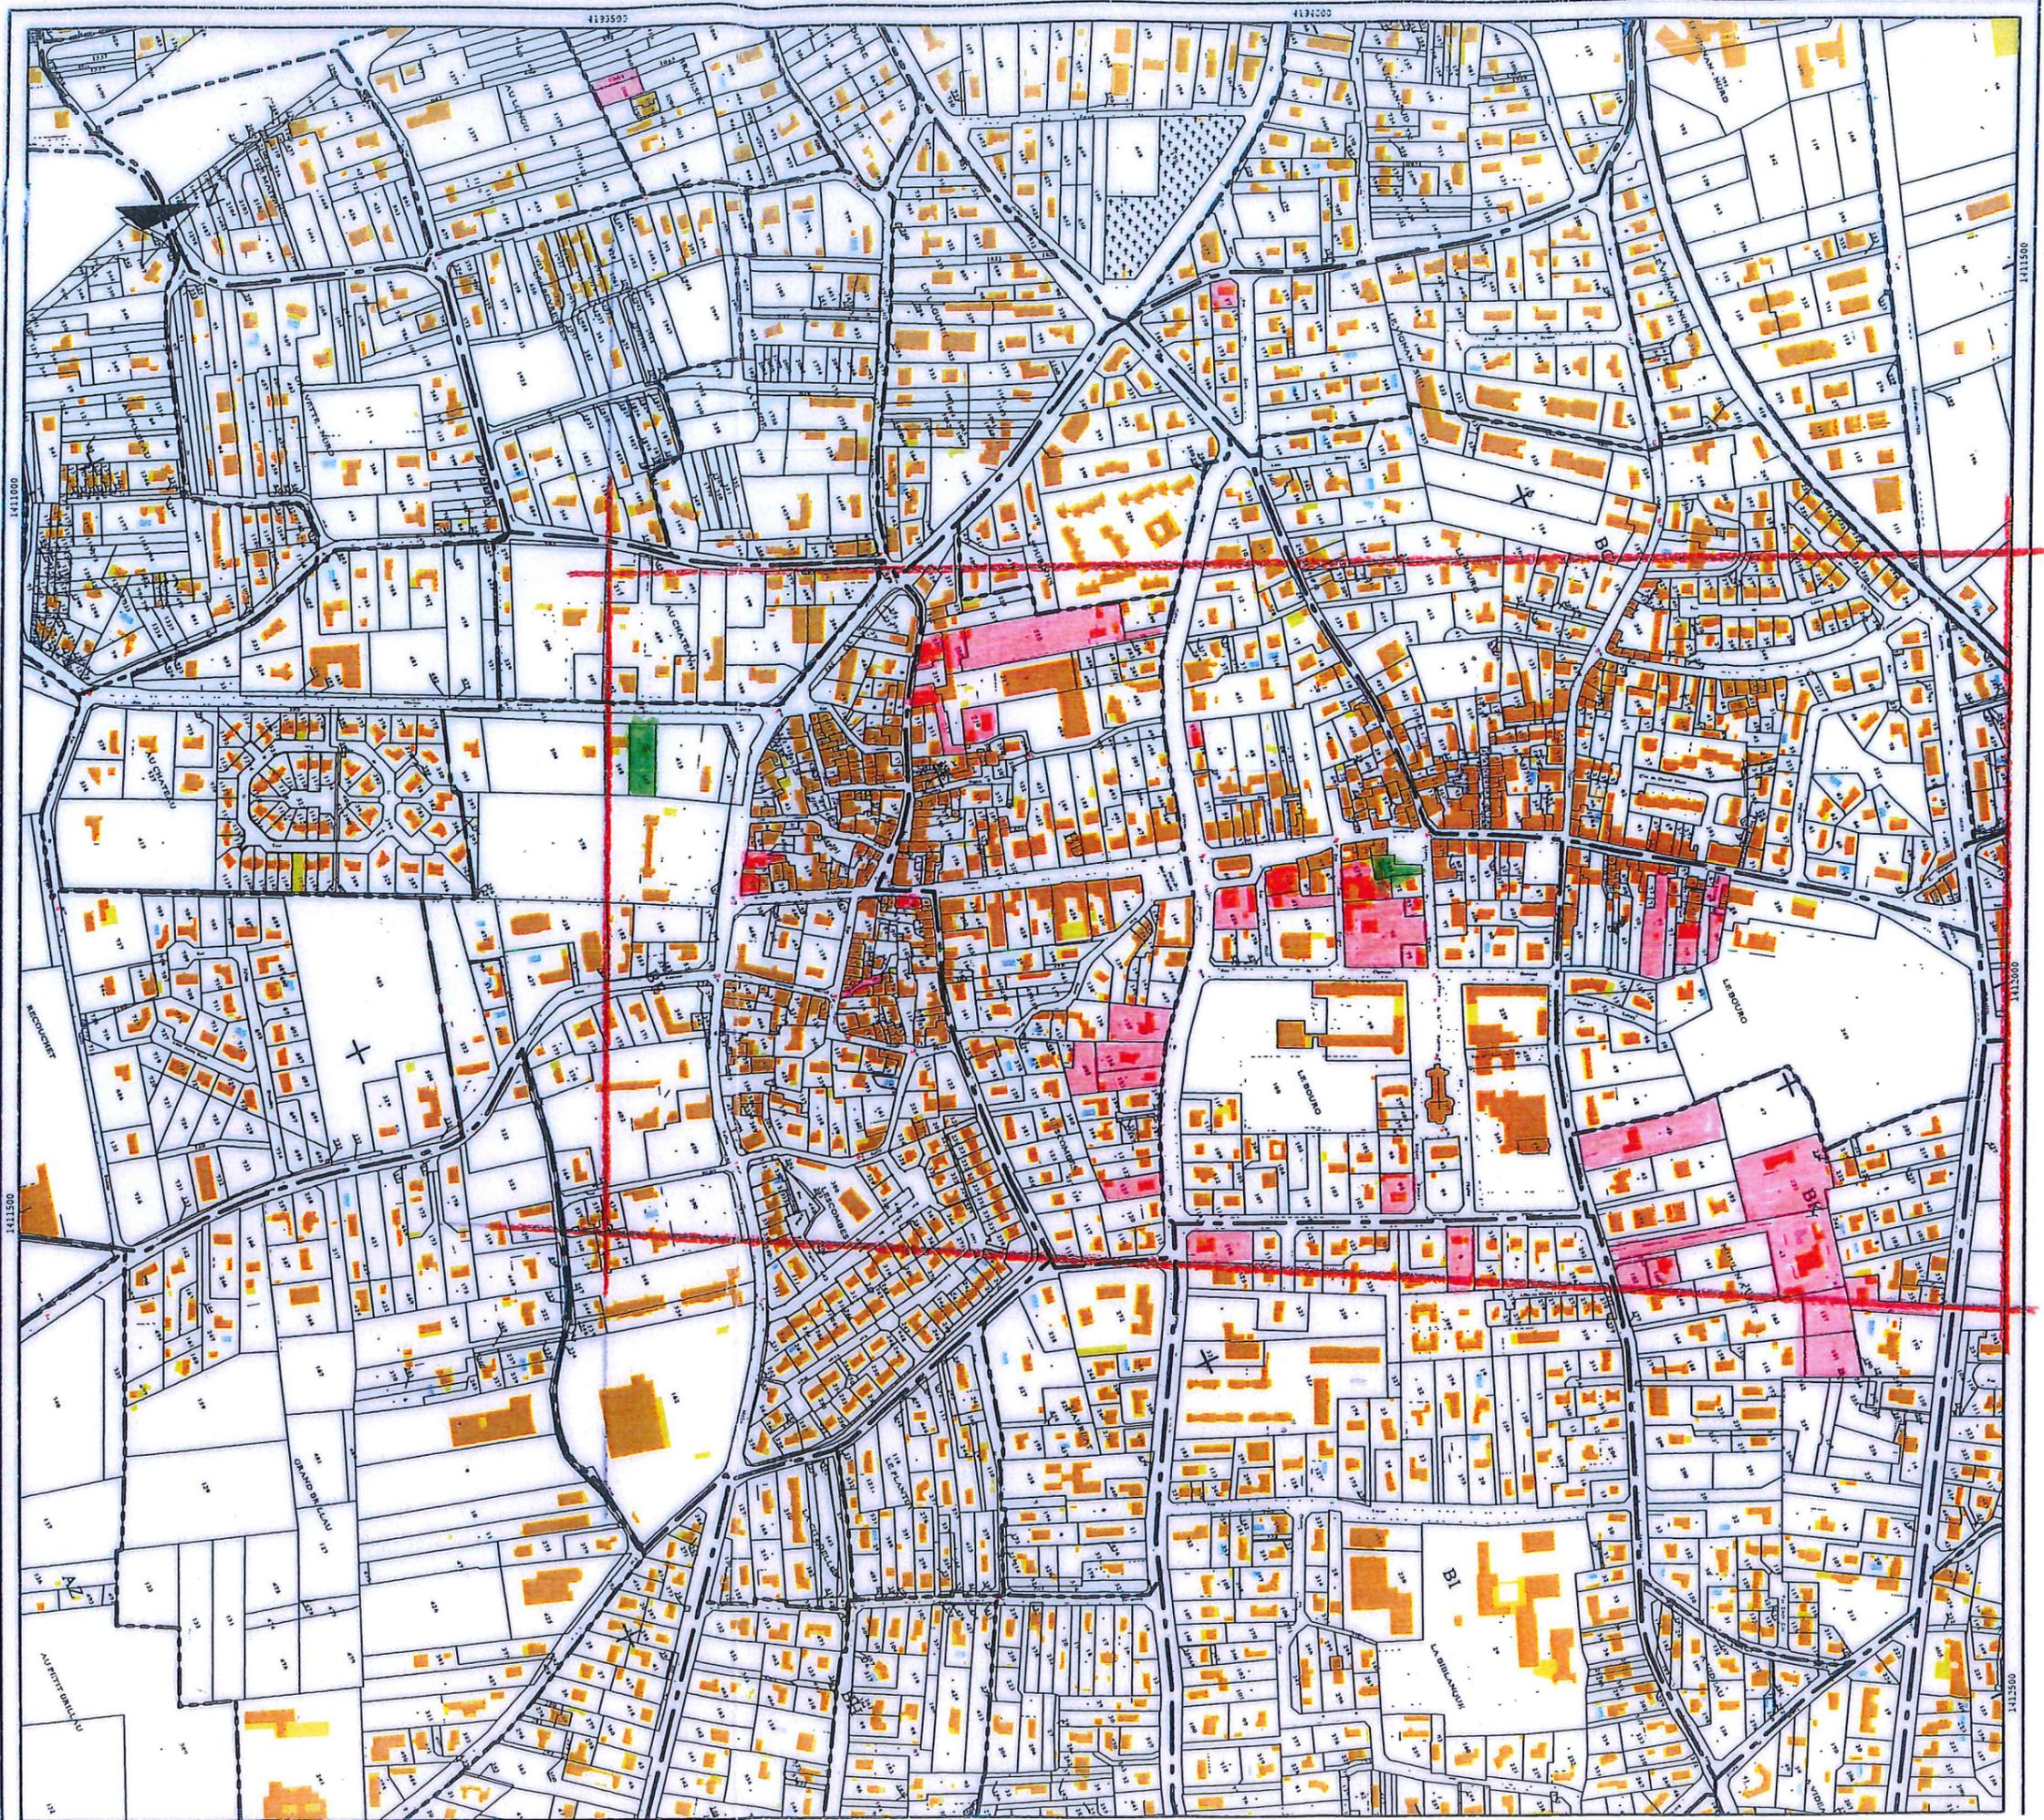

DIRECTION GÉNÉRALE DES
FINANCES PUBLIQUES

EXTRAIT DU PLAN CADASTRAL

Plan n° 1

 bâtiment noté
sur le plan Napoléon,
mais pouvant avoir
été reconstruit ou
agrandi.

Département :
GIRONDE

Commune :
EYSINES

Section : BD
Feuille : 000 BD 01

Échelle d'origine : 1/1000
Échelle d'édition : 1/2500

Date d'édition : 21/12/2015
(fuseau horaire de Paris)

Coordonnées en projection : RGF93CC45




denis BOULLANGER
delphine GRAMAGLIA
philippe LEBLANC
architectes du patrimoine - dplg

ARCHITECTURE PATRIMOINE
16 rue Voltaire 33110 Le Bouscat
www.architecturepatrimoine.fr - contact@architecturepatrimoine.fr - tél. 05 56 08 50 35

Cet extrait de plan vous est délivré par :

cadastre.gouv.fr
©2014 Ministère des Finances et des Comptes
publics

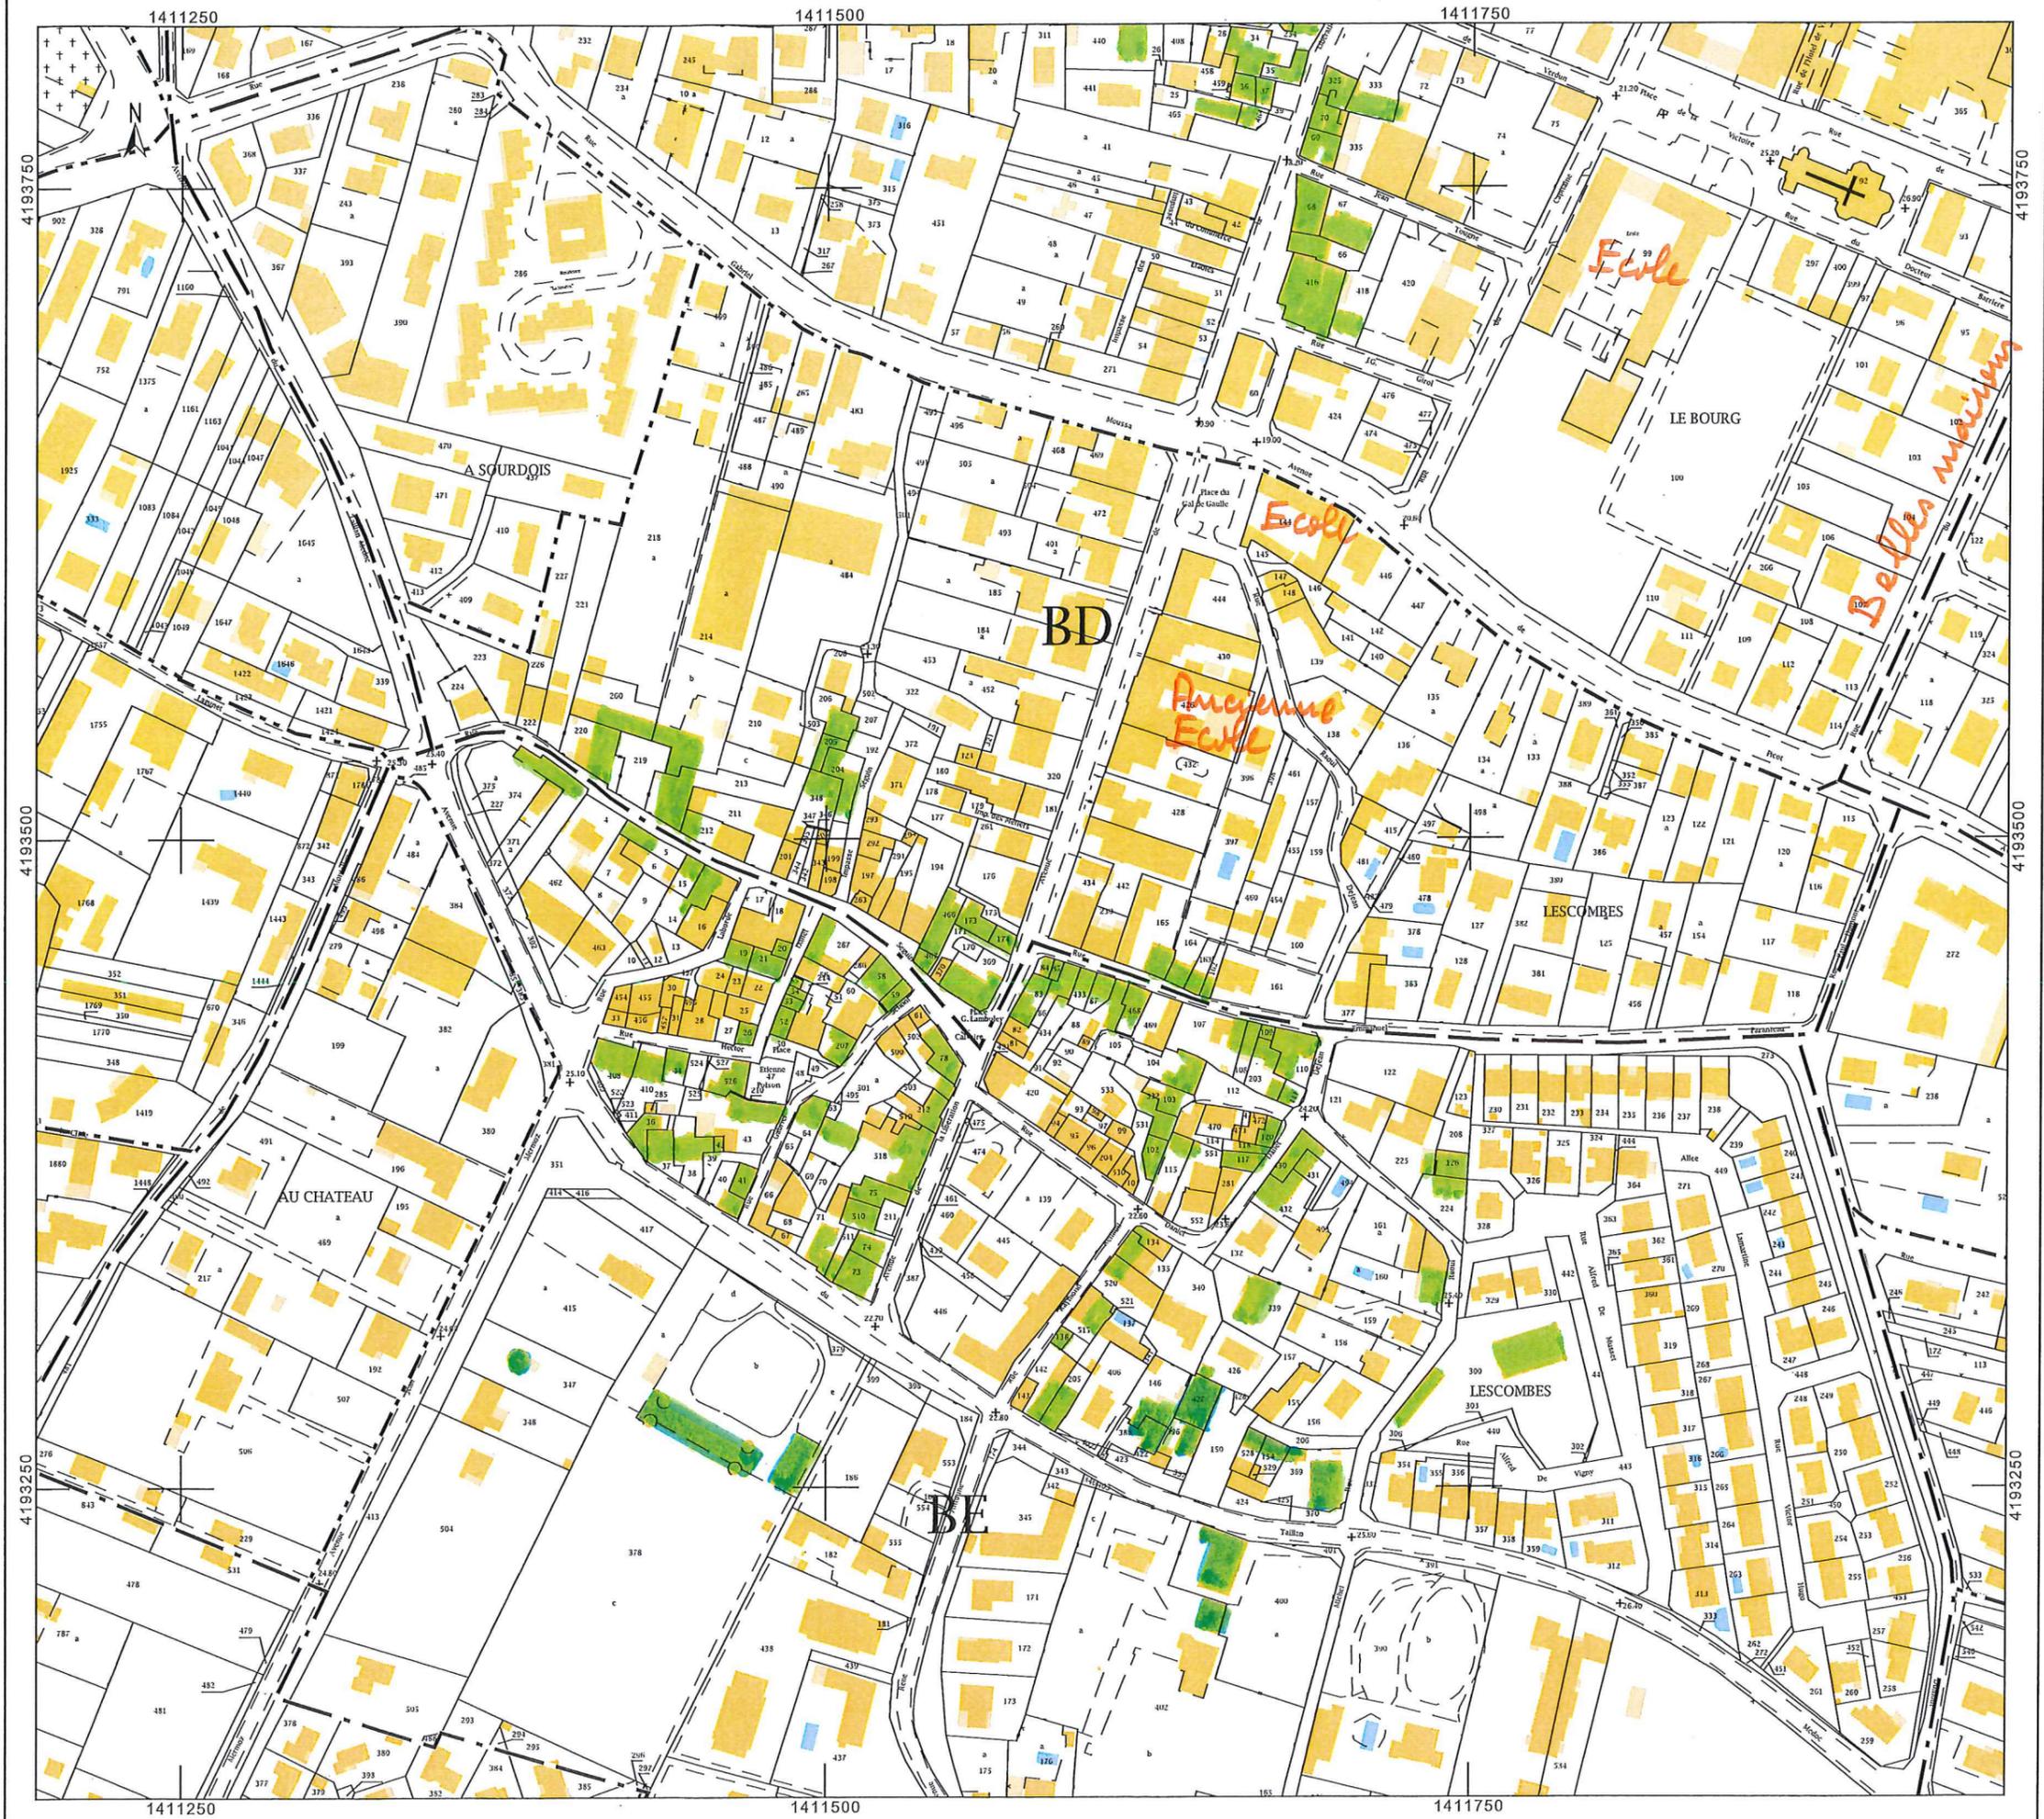

DIRECTION GÉNÉRALE DES
FINANCES PUBLIQUES

EXTRAIT DU PLAN CADASTRAL

Plan n° 2

idem plan n° 1

Département :
GIRONDE

Commune :
EYSINES

Section : BK
Feuille : 000 BK 01

Échelle d'origine : 1/1000
Échelle d'édition : 1/2500

Date d'édition : 21/12/2015
(fuseau horaire de Paris)

Coordonnées en projection : RGF93CC45



denis BOULLANGER
delphine GRAMAGLIA
philippe LEBLANC
architectes du patrimoine - dplg

16 rue Voltaire 33110 Le Bouscat
www.architecturepatrimoine.fr - contact@architecturepatrimoine.fr - tél: 05 56 08 50 35

Cet extrait de plan vous est délivré par :

cadastre.gouv.fr
©2014 Ministère des Finances et des Comptes
publics



DIRECTION GÉNÉRALE DES
FINANCES PUBLIQUES

EXTRAIT DU PLAN CADASTRAL

Plan n° 3

impasse murales

Département :
GIRONDE

Commune :
EYSINES

Section : BD
Feuille : 000 BD 01

Échelle d'origine : 1/1000
Échelle d'édition : 1/2500

Date d'édition : 21/12/2015
(fuseau horaire de Paris)

Coordonnées en projection : RGF93CC45

 denis BOULLANGER
delphine GRAMAGLIA
philippe LEBLANC
architectes du patrimoine - dplg
ARCHITECTURE PATRIMOINE
16 rue Voltaire 33110 Le Bouscat
www.architecturepatrimoine.fr - contact@architecturepatrimoine.fr - tél: 05 56 08 50 35

Cet extrait de plan vous est délivré par :

cadastre.gouv.fr
©2014 Ministère des Finances et des Comptes
publics



DIRECTION GÉNÉRALE DES
FINANCES PUBLIQUES

EXTRAIT DU PLAN CADASTRAL

Plan n°4

→ impôts locaux

Département :
GIRONDE

Commune :
EYSINES

Section : BK
Feuille : 000 BK 01

Échelle d'origine : 1/1000
Échelle d'édition : 1/2500


Date d'édition : 21/12/2015
(fuseau horaire de Paris)

Coordonnées en projection : RGF93CC45

 denis BOULLANGER
delphine GRAMAGLIA
philippe LEBLANC
architectes du patrimoine - dplg
ARCHITECTURE PATRIMOINE
16 rue Voltaire 33110 Le Bouscat
www.architecturepatrimoine.fr - contact@architecturepatrimoine.fr - tél: 05 56 08 50 35

Cet extrait de plan vous est délivré par :

cadastre.gouv.fr
©2014 Ministère des Finances et des Comptes
publics

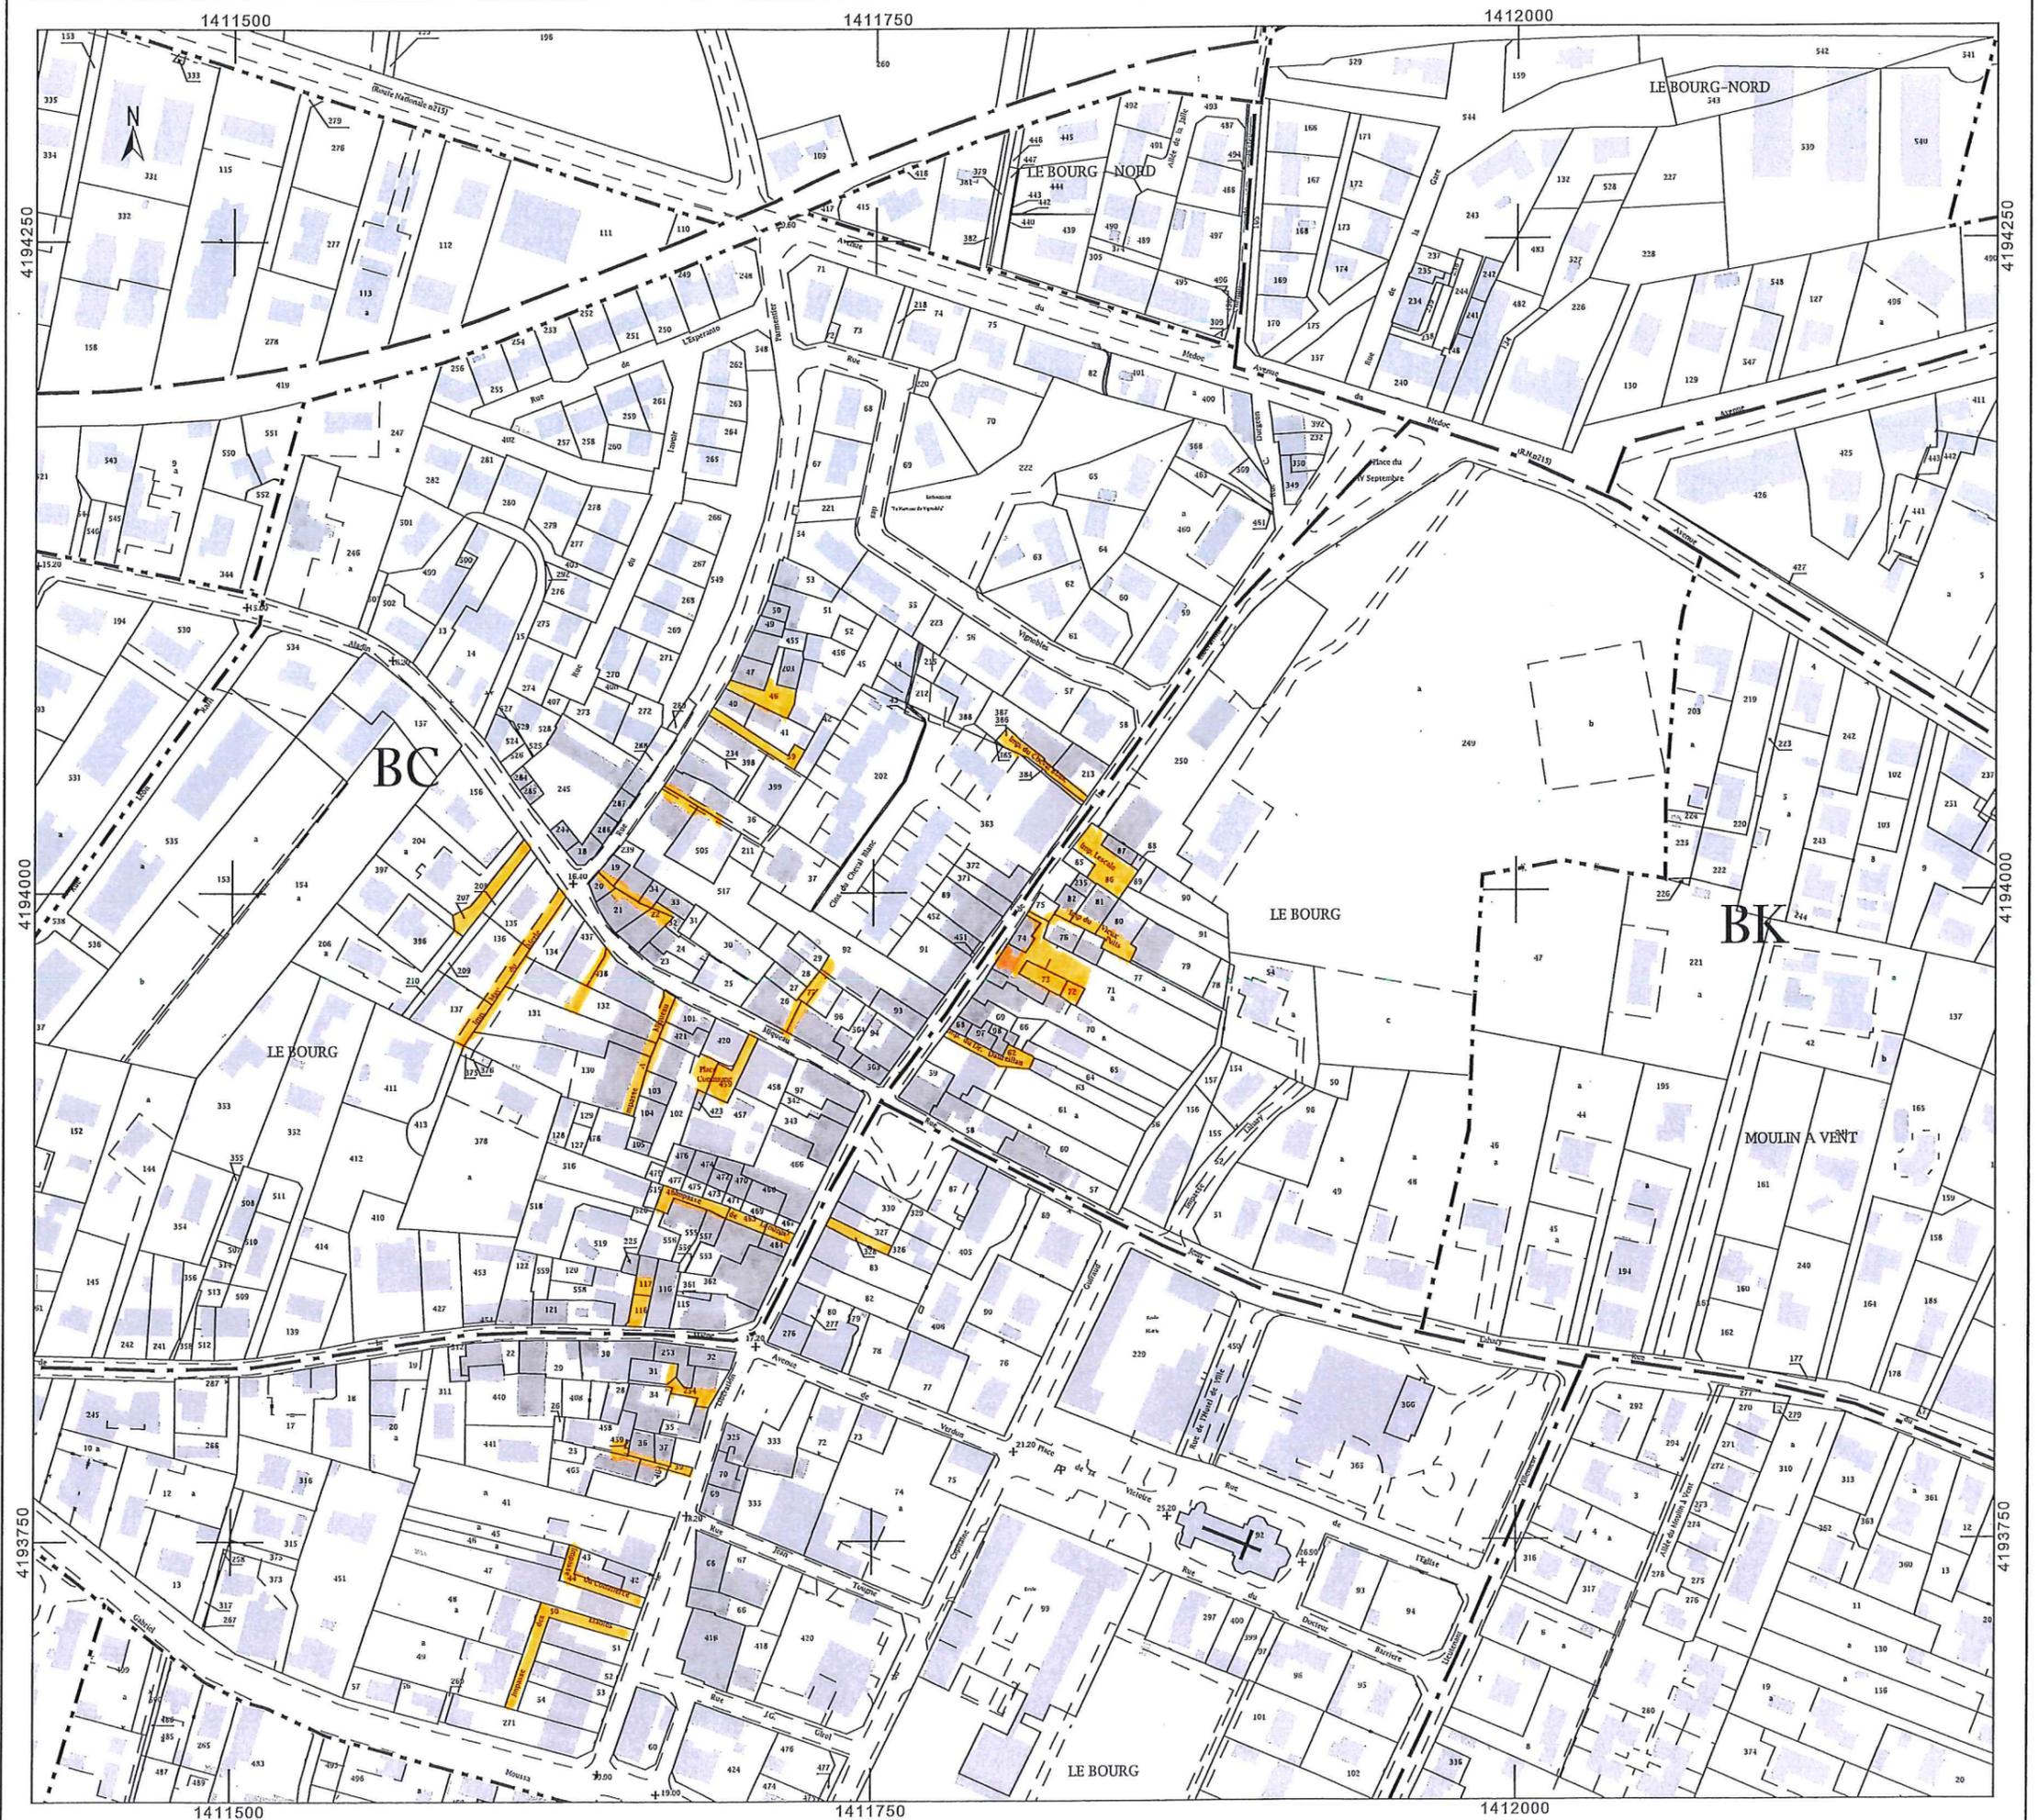

DIRECTION GÉNÉRALE DES
FINANCES PUBLIQUES

EXTRAIT DU PLAN CADASTRAL

Plan n° 5

- Monument historique
- A Maison récente, type échaffe XIX^{ème}
- B Bâti ou maison XIX^{ème}
- C bâti rural ancien
- ± Qualitatif
- Domaine, maison de maître
- puit.
- Séquence XIX^{ème} maison + vers 1880 - Atelier.

Département
GIRONDE

Commune :
EYSINES

Section : BD
Feuille : 000 BD 01

Échelle d'origine : 1/1000
Échelle d'édition : 1/2500

Date d'édition : 21/12/2015
(fuseau horaire de Paris)

Coordonnées en projection : RGF93CC45

est créé par le



denis BOULLANGER
delphine GRAMAGLIA
philippe LEBLANC
architectes du patrimoine - dplg

16 rue Voltaire 33110 Le Bouscat
www.architecturepatrimoine.fr - contact@architecturepatrimoine.fr - tél: 05 56 08 50 35

Cet extrait de plan vous est délivré par :

cadastre.gouv.fr
©2014 Ministère des Finances et des Comptes
publics

